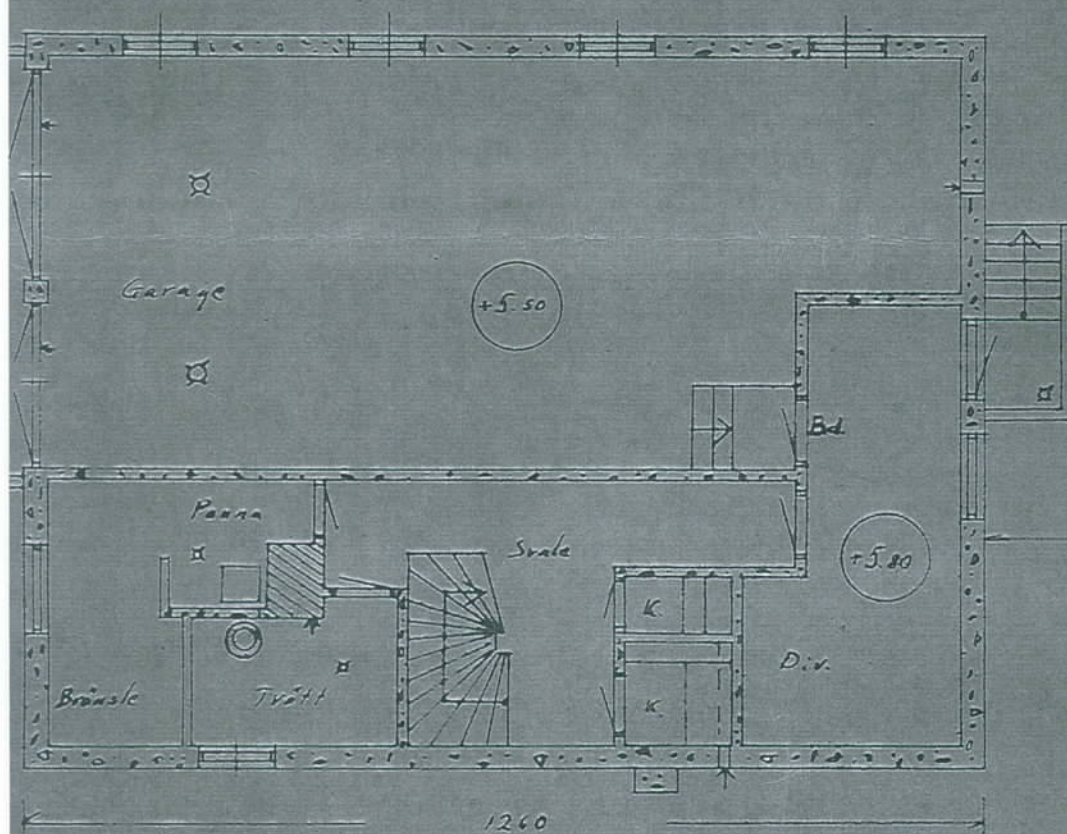
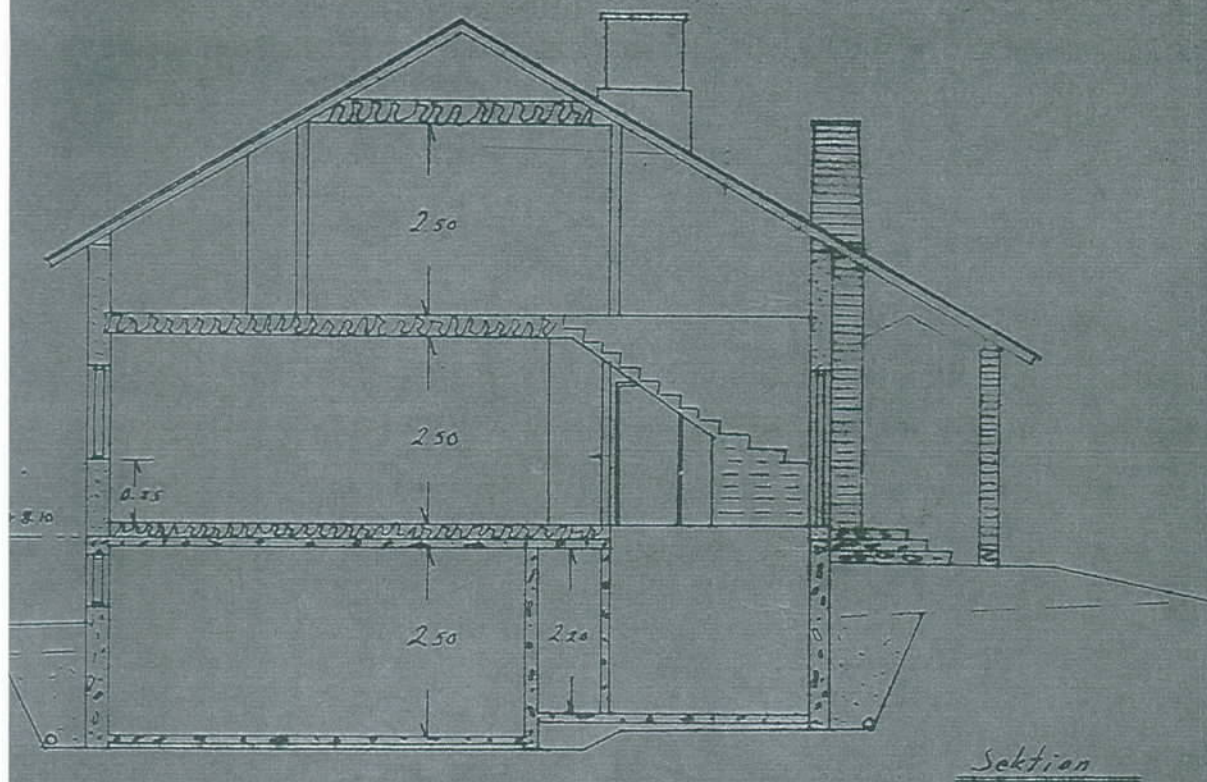


Bostadshus. Planer, sektion

1/20

1/100

Tomt No 3. IV-de kvarteret

stadsdel Nyängen, Mariehamnen

Stadsplan, juli - 61

# MARICHAMN. Stadsplaneändring för kvarteren 1-8 i stadsdelen Nyängen.

## Stadsplanebeteckningar:

Nyän  
2

Linje tre meter utom gränsen för det område, inom vilket för stadsplan fastställelse sökes.

Stadsdelsnamn

Kvarternummer.



Byggnadskvarter.



Park.

Björkmans Gaturamn.

## Stadsplanebestämmelser:



Tomtdel, som bör planteras och underhållas enligt magistraten godkänt förslag.




Byggnadsyta som får bebyggas med egnahemsbyggnad av icke brandhärdigt material (Bz. 4§ II) i en våning högst för två lokaler. Byggnadens areal får vara högst 150 m<sup>2</sup>. Byggnaden bör placeras vid byggnadsgränsen mot gatan så att takisen är parallell med den invitade mittlinjen på byggnadsytan. Byggnadshöjden får vara högst 5 m. till takandet. Takslutningen får vara högst 30°. Av byggnadens vind, får 1/2 inredas till bostadsrum, korridorer, trapphus, förrådsrum och liknande.



Gammal reglering som ändras.

Åbo, den 6 februari 1956.

Erkko Berlin.

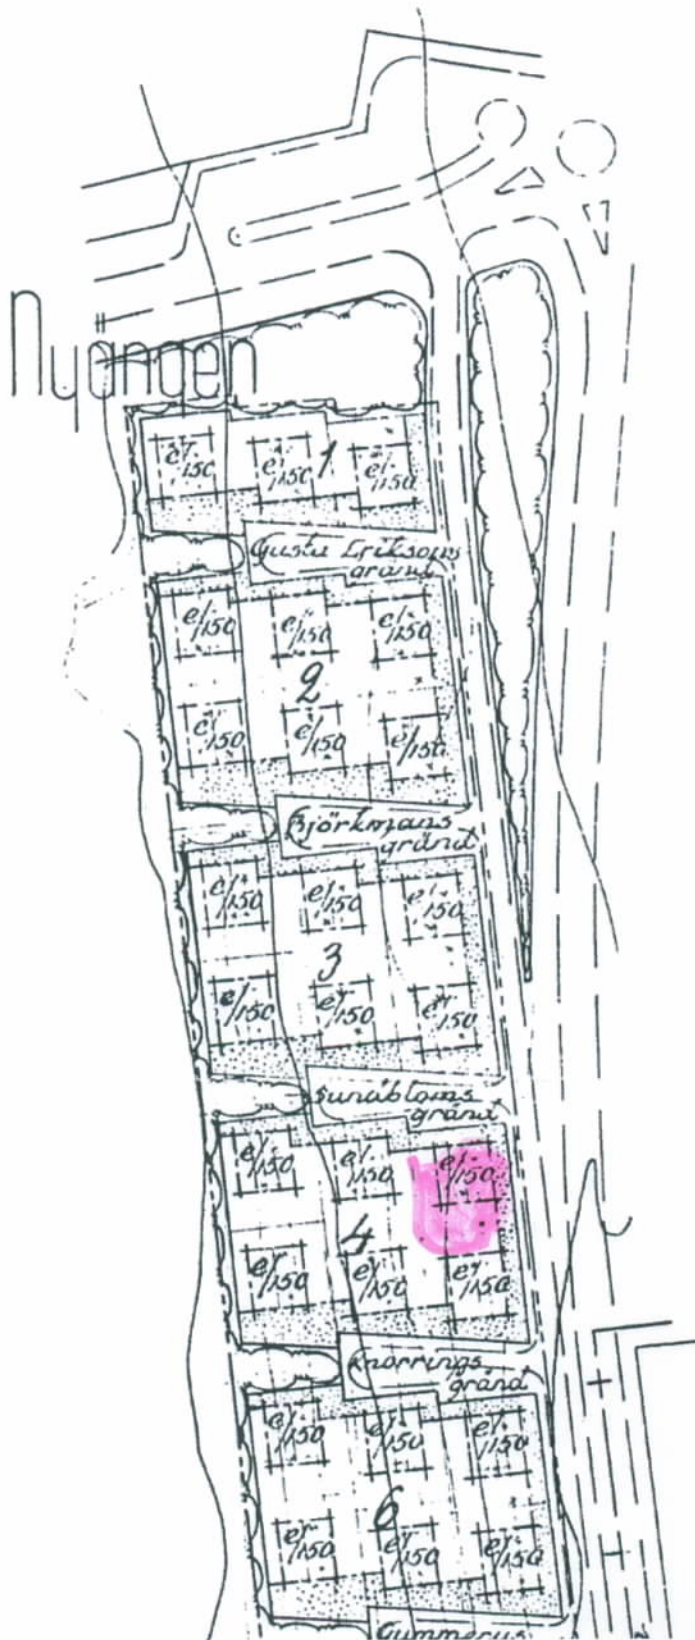



Sidan använder cookies. Läs mer...

Ok